CITTA' di LUGANO

DICASTERO del TERRITORIO

CENTRO ESPOSIZIONE CAMPO MARZIO NORD

RILIEVO E QUOTATURA

MAPPALE 47

PIANTA GENERALE

DIS. ARCH. P. LAMONI | DATA: 31/01/2005

SCALA: 1:200

LEGENDA		
	SIMBOLO	COLORE
ELETTRICITA'	⚡	GIALLO
ELET.+ TELEF.	⚡/TT	CIANO
TELEFONO	TT	VERDE
ACQUA	H2O	BLU
SCARICO	SC	ARANCIO
SC.+ ACQUA	SC/H2O	MAGENTA
IDRANTE	F	ROSSO
USCITA SICUR.	→	ROSA
SERVIZI		ROSSO

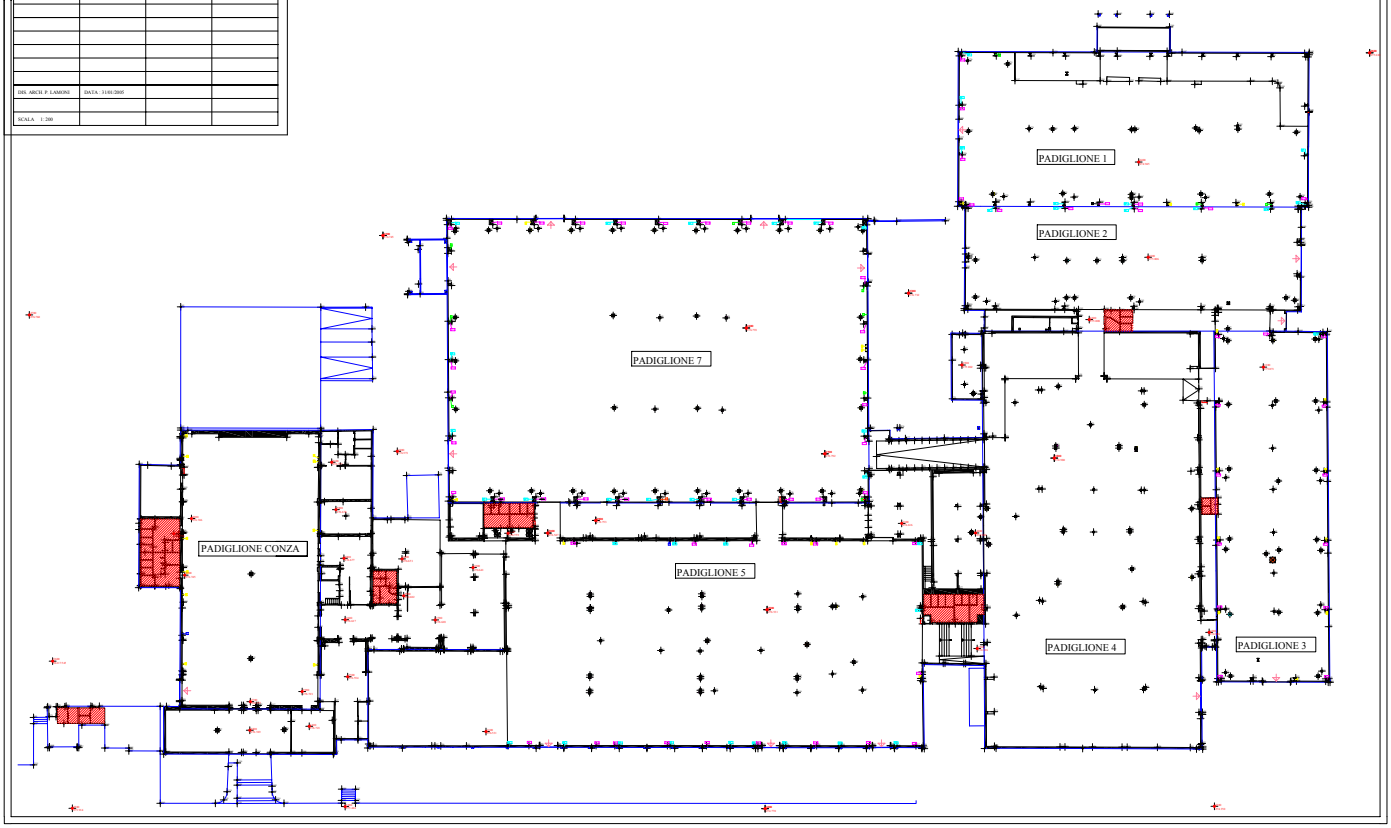

This document was created using SOLID CONVERTER DWG PDF
To remove this message, purchase the product at www.SolidDWG.com